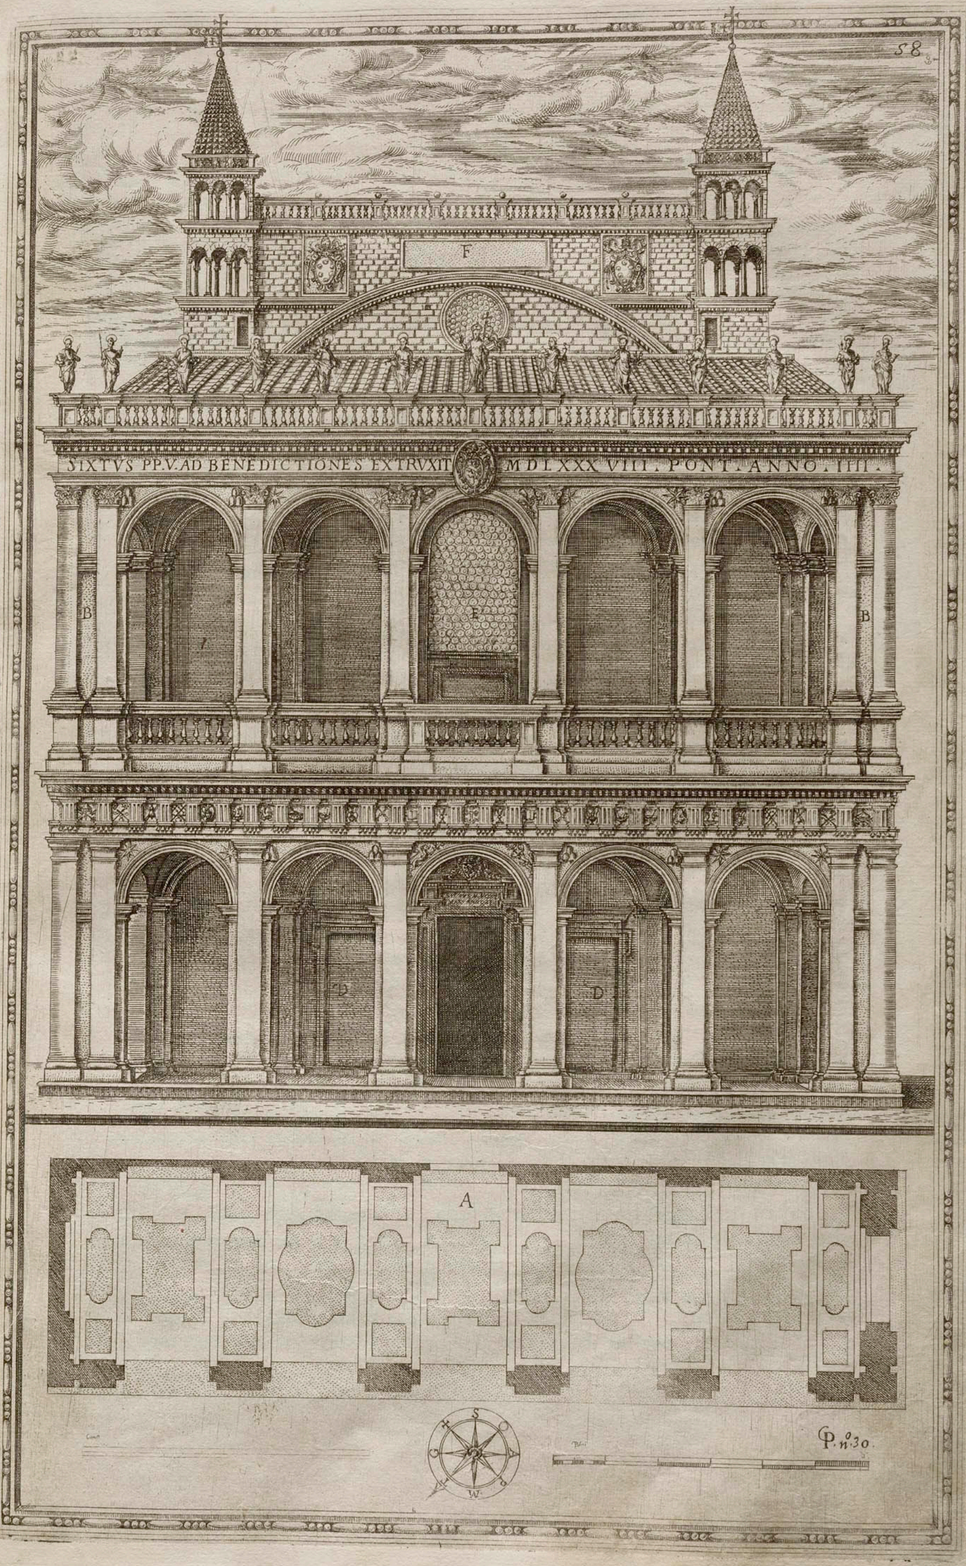A. *Pianta della ſudetta loggia.*
B. *Loggia con i ſuoi adornamenti d'architettura.*
C. *Porta della Chieſa volta verſo Santa Maria Maggiore: al preſente ſe ne ſono fatte due altre dalle bande, doue è ſegnata la lettera. D.*
E. *Fineſtrone fatto di nuouo, che da luce dentro alla Chieſa.*
F. *Facciata della Chieſa vecchia, ch'auanza ſopra le loggie con i' duoi campanili vecchi.*